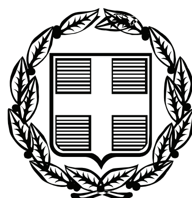


ΕΦΗΜΕΡΙΣ ΤΗΣ ΚΥΒΕΡΝΗΣΕΩΣ

ΤΗΣ ΕΛΛΗΝΙΚΗΣ ΔΗΜΟΚΡΑΤΙΑΣ

ΤΕΥΧΟΣ ΑΝΑΓΚΑΣΤΙΚΩΝ ΑΠΑΛΛΟΤΡΙΩΣΕΩΝ ΚΑΙ ΠΟΛΕΟΔΟΜΙΚΩΝ ΘΕΜΑΤΩΝ **Αρ. Φύλλου 298**

21 Σεπτεμβρίου 2012

ΠΕΡΙΕΧΟΜΕΝΑ

ΑΠΟΦΑΣΕΙΣ

ΑΠΟΦΑΣΕΙΣ

Αριθμ. ΥΠΑΙΘΠΑ/ΓΔΑΠΚ/ΔΙΠΚΑ/ΤΑΧ/Φ43/91102/22716/4911/4396 (1)

Έγκριση συμπληρωματικής κήρυξης-οριοθέτησης του αρχαιολογικού χώρου Δίκαιας, στις θέσεις «Λασπότοπος» και «Βρύση του Νταούτ», Δήμου Κομοτηνής, Περιφερειακής Ενότητας Ροδόπης, Περιφέρειας Ανατολικής Μακεδονίας - Θράκης.

Ο ΑΝΑΠΛΗΡΩΤΗΣ ΥΠΟΥΡΓΟΣ ΠΑΙΔΕΙΑΣ ΚΑΙ ΘΡΗΣΚΕΥΜΑΤΩΝ, ΠΟΛΙΤΙΣΜΟΥ ΚΑΙ ΑΘΛΗΤΙΣΜΟΥ

Έχοντας υπ' όψιν:

1. Το Π.Δ. 63/2005 (ΦΕΚ98/Α/22.4.05) «Κωδικοποίηση της Νομοθεσίας για την Κυβέρνηση και τα Κυβερνητικά Όργανα».
2. Την ΥΠΠΟ/ΓΝΟΣ/49610/28.11.90 (ΦΕΚ 743/Β/29.11.90) «Εξαίρεση από τον περιορισμό των τριών υπογραφών».
3. Το Π.Δ. 85/.2012 «Ίδρυση Υπουργείου Παιδείας και Θρησκευμάτων, Πολιτισμού και Αθλητισμού» (ΦΕΚ 141/Α/21.06.2012).
4. Το Π.Δ. 86/.2012 «Διορισμός Υπουργών, Αναπληρωτών Υπουργών και Υφυπουργών» (ΦΕΚ 141/Α/21.06.2012).
5. Την αριθμ. Υ27/27.6.12 απόφαση (ΦΕΚ 2048/Β/28.6.12) «Καθορισμός αρμοδιοτήτων του Αναπληρωτή Υπουργού Παιδείας και Θρησκευμάτων, Πολιτισμού και Αθλητισμού Κωνσταντίνου Τζαβάρα».
6. Το Π.Δ. 96/2012 «Σύσταση Γενικής Γραμματείας Πολιτισμού στο Υπουργείο Παιδείας και Θρησκευμάτων, Πολιτισμού και Αθλητισμού» (ΦΕΚ 154/Α/24.7.12).
7. Τις διατάξεις του Ν. 3028/02 (ΦΕΚ 153/Α/28.6.02) «Για την Προστασία των Αρχαιοτήτων και εν γένει της Πολιτιστικής Κληρονομιάς» [άρθρο 12, § 1 περί οριοθέτησης αρχαιολογικών χώρων].
8. Την ομόφωνη γνωμοδότηση του Κεντρικού Αρχαιολογικού Συμβουλίου, όπως διατυπώθηκε στην υπ' αριθμ. 6/6.3.12 Πράξη του, αποφασίζουμε:

Εγκρίνεται η συμπληρωματική κήρυξη και οριοθέτηση του αρχαιολογικού χώρου της Δίκαιας, στις θέσεις «Λασπότοπος» και «Βρύση του Νταούτ», Δήμου Κομοτηνής, Περιφερειακής Ενότητας Ροδόπης, Περιφέρειας Ανατολικής Μακεδονίας - Θράκης, σύμφωνα με το συνημμένο τοπογραφικό διάγραμμα σε κλίμακα 1:5.000 και τα σημεία Β1, Β2, Β3, ..., Β76, Β77 και Β1, για λόγους προστασίας των σημαντικών καταλοίπων της αρχαίας πόλης Δικαίας και των νεκροταφείων της, που χρονολογούνται από την προϊστορική έως και την κλασική εποχή.

Από τις διατάξεις της παρούσας απόφασης δεν προκαλείται δαπάνη σε βάρος του Κρατικού Προϋπολογισμού.

Η απόφαση αυτή Να δημοσιευθεί στην Εφημερίδα της Κυβερνήσεως.


Αθήνα, 12 Σεπτεμβρίου 2012

Ο ΑΝΑΠΛΗΡΩΤΗΣ ΥΠΟΥΡΓΟΣ

ΚΩΝΣΤΑΝΤΙΝΟΣ ΤΖΑΒΑΡΑΣ



ΕΘΝΙΚΟ ΤΥΠΟΓΡΑΦΕΙΟ
Για τεχνικούς λόγους στο σχεδιάγραμμα, έγινε σμίκρυνση, κατά ποσοστό 39%

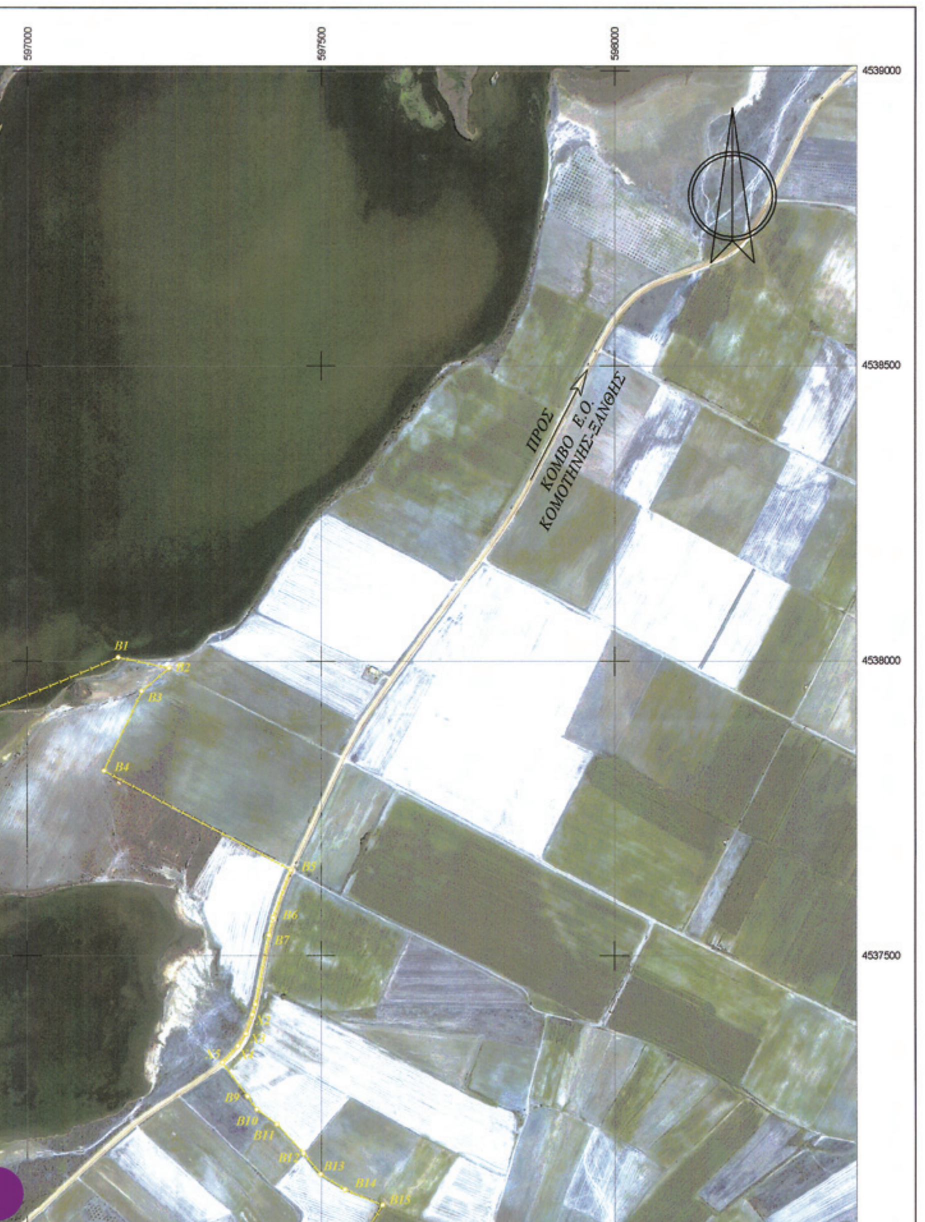

Συντεταγμένες ορίων:			ΕΜΒΑΔΟΝ = 4571581.43 m²					
Σημείο	X (m)	Y (m)	Σημείο	X (m)	Y (m)	Σημείο	X (m)	Y (m)
B1	597154.690	4538006.300	B2	597241.539	4537988.419	B3	597194.803	4537949.303
B4	597130.287	4537812.143	B5	597448.295	4537645.011	B6	597418.214	4537564.223
B7	597411.211	4537534.775	B8	597387.734	4537417.242	B9	597374.188	4537261.117
B10	597390.105	4537239.103	B11	597424.310	4537213.703	B12	597469.692	4537164.597
B13	597498.622	4537129.265	B14	597540.786	4537102.679	B15	597605.076	4537076.450
B16	597535.674	4536966.601	B17	597595.110	4536922.913	B18	597638.556	4536897.973
B19	597677.333	4536882.225	B20	597710.523	4536866.646	B21	597772.100	4536822.420
B22	597804.938	4536802.420	B23	597840.667	4536761.103	B24	597866.820	4536704.950
B25	597808.833	4536628.007	B26	597763.234	4536574.014	B27	597730.431	4536527.423
B28	597640.007	4536392.126	B29	597578.080	4536306.927	B30	597519.442	4536206.028
B31	597384.701	4536005.175	B32	597355.987	4535959.165	B33	597352.262	4535936.982
B34	597353.882	4535916.783	B35	597370.477	4535889.012	B36	597402.481	4535847.187
B37	597341.013	4535824.158	B38	597295.632	4535799.604	B39	597213.166	4535769.463
B40	597137.039	4535664.186	B41	597072.450	4535580.148	B42	597016.909	4535531.888
B43	596995.912	4535478.887	B44	596976.438	4535454.842	B45	596970.681	4535439.263
B46	596965.940	4535397.268	B47	596947.990	4535348.500	B48	596956.796	4535306.506
B49	596932.581	4535276.364	B50	596879.390	4535214.280	B51	596661.640	4535264.020
B52	596450.240	4535389.440	B53	596057.418	4535519.866	B54	596048.105	4535552.547
B55	596014.746	4535617.232	B56	596005.433	4535656.856	B57	596002.215	4535692.755
B58	595888.762	4535668.540	B59	595873.691	4535698.851	B60	595848.122	4535724.590
B61	595868.950	4535773.527	B62	595785.299	4535838.043	B63	595764.979	4535797.064
B64	595712.050	4535834.200	B65	595721.040	4535881.560	B66	595610.378	4535929.144
B67	595589.719	4535890.028	B68	595547.386	4535890.706	B69	595447.460	4535948.240
B70	595118.973	4536141.827	B71	595066.508	4536198.352	B72	595123.080	4536394.990
B73	595263.840	4536464.570	B74	595694.060	4536903.520	B75	595817.880	4537765.530
B76	596585.570	4537941.750	B77	596933.760	4537914.230	X2	597382.519	4537399.755
X3	597371.841	4537367.434	X4	597358.160	4537346.700	X5	597331.622	4537318.983

ΥΠΟΜΝΗΜΑ

ΣΥΜΒΟΛΟ ΚΟΡΥΦΗΣ ΟΡΙΟΓΡΑΜΜΗΣ ΑΡΧΑΙΟΛΟΓΙΚΟΥ ΧΩΡΟΥ


Bx ΟΝΟΜΑΣΙΑ ΚΟΡΥΦΗΣ ΟΡΙΟΓΡΑΜΜΗΣ ΑΡΧΑΙΟΛΟΓΙΚΟΥ ΧΩΡΟΥ


ΟΡΙΟΓΡΑΜΜΗ ΑΡΧΑΙΟΛΟΓΙΚΟΥ ΧΩΡΟΥ


ΑΡΧΑΙΚΟ ΝΕΚΡΟΤΑΦΕΙΟ

ΑΡΧΑΙΑ ΠΟΛΗ

ΠΡΟΪΣΤΟΡΙΚΟΣ ΟΙΚΙΣΜΟΣ

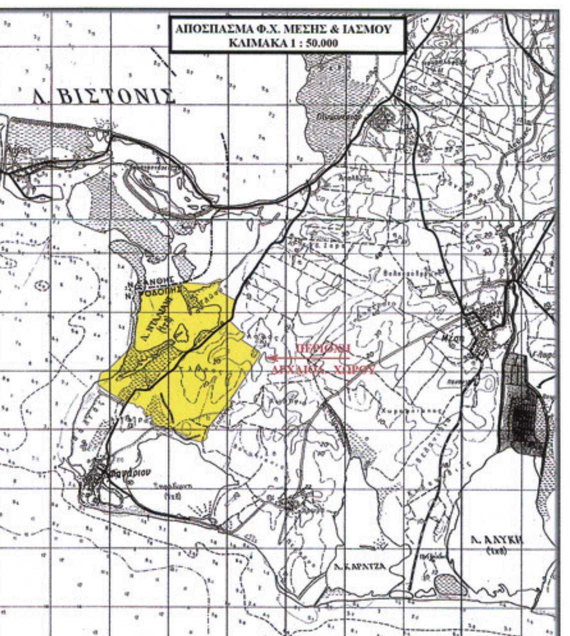

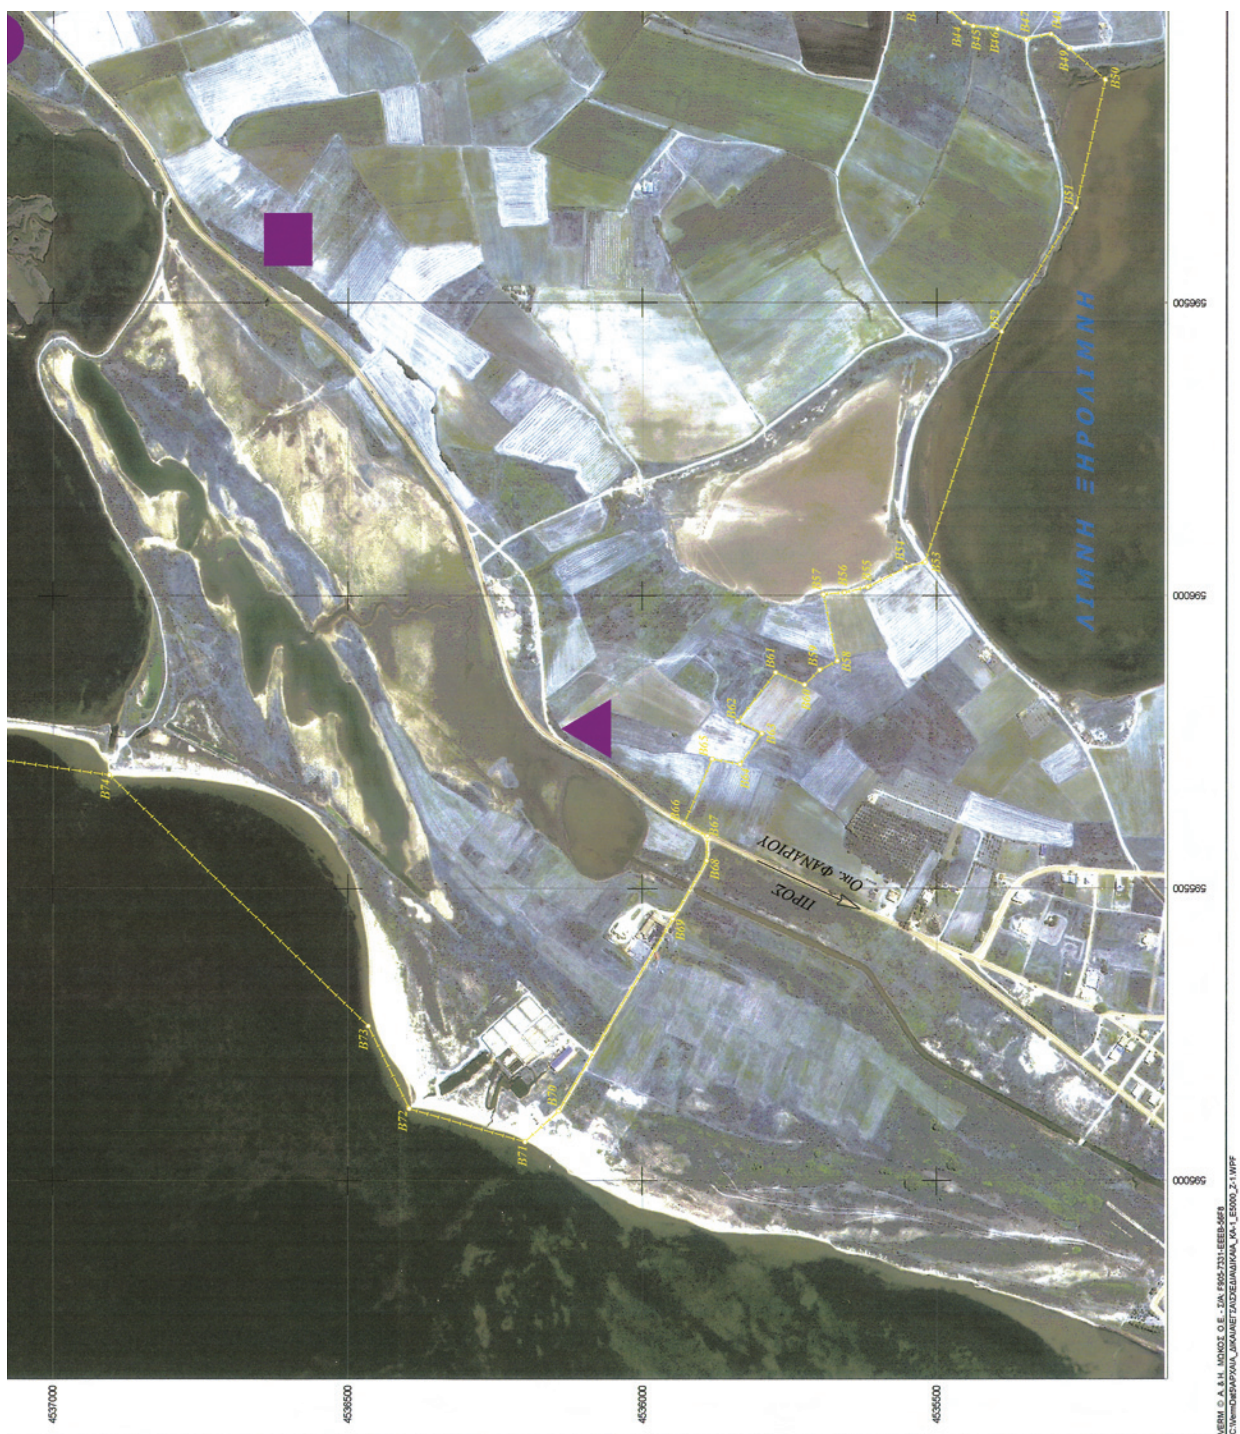
ΛΙΜΝΗ ΞΗΡΟΛΙΜΝΗ
ΠΡΟΣ
Οικ. ΦΑΝΑΡΙΟΥ
596500
596000
595500
595000
4537000
4536500
4536000
4535500

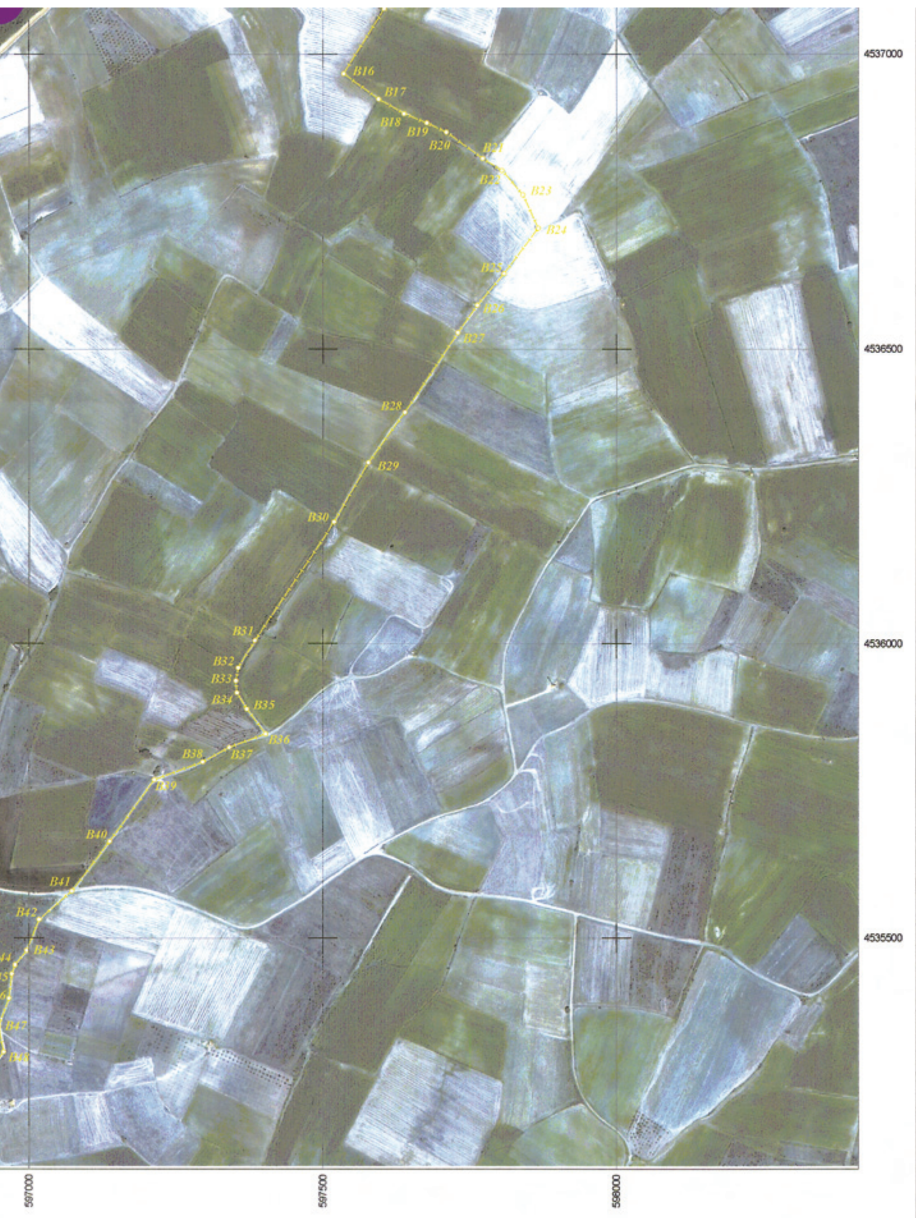

GeoCosmos

ΤΕΧΝΙΚΟ ΓΡΑΦΕΙΟ ΜΕΛΕΤΩΝ ΕΡΓΩΝ ΥΠΟΔΟΜΗΣ

ΟΡΦΕΩΣ 1, 69100 ΚΟΜΟΤΗΝΗ, ΤΗΛ.: 25310-27075, FAX: 25310-33832

ΕΡΓΟΔΟΤΗΣ :

ΙΘ΄ ΕΦΟΡΕΙΑ ΠΡΟΙΣΤΟΡΙΚΩΝ ΚΑΙ ΚΛΑΣΙΚΩΝ ΑΡΧΑΙΟΤΗΤΩΝ

ΕΡΓΟ :

ΚΗΡΥΞΗ ΑΡΧΑΙΟΛΟΓΙΚΟΥ ΧΩΡΟΥ ΑΡΧΑΙΑΣ ΔΙΚΑΙΑΣ

Π.Ε. ΡΟΔΟΠΗΣ

ΜΕΛΕΤΗΤΗΣ :

ΠΑΝΑΓΙΩΤΗΣ Δ. ΜΟΥΖΑΚΙΔΗΣ

ΑΓΡΟΝΟΜΟΣ & ΤΟΠΟΓΡΑΦΟΣ ΜΗΧΑΝΙΚΟΣ

ΘΕΜΑ ΣΧΕΔΙΟΥ :

ΤΟΠΟΓΡΑΦΙΚΟ ΔΙΑΓΡΑΜΜΑ

ΑΡΙΘΜΟΣ ΣΧΕΔΙΟΥ	ΚΑ-1
ΚΛΙΜΑΚΑ 1 : 5000	
Προβολικό Σύστημα Ε.Γ.Σ.Α. '87 κ = 0.99971792	

ΧΡΟΝΟΣ ΜΕΛΕΤΗΣ : ΟΚΤΩΒΡΙΟΣ 2011

ΣΦΡΑΓΙΔΑ - ΥΠΟΓΡΑΦΗ

ΠΑΝΑΓΙΩΤΗΣ Δ. ΜΟΥΖΑΚΙΔΗΣ
ΔΙΠΛΩΜΑΤΟΥΧΟΣ ΑΓΡ. & ΤΟΠΟΓΡΑΦΟΣ ΜΗΧΑΝΙΚΟΣ
ΑΡΙΣΤΟΤΕΛΕΙΟΥ ΠΑΝΕΠΙΣΤΗΜΙΟΥ ΘΕΣΣΑΛΟΝΙΚΗΣ
ΜΕΛΟΣ Τ.Ε.Ε. - ΑΡΙΘ. ΜΗΤΡ. 47305
ΟΡΦΕΩΣ 1. ΚΟΜΟΤΗΝΗ - ΤΗΛ.: 25310 27075

Το παρόν σχέδιο συνοδεύει το με αριθμό πρωτ. ΥΠΟΥΡΓΕΙΟΥ ΠΑΙΔΕΙΑΣ ΚΑΙ ΘΡΗΣΚΕΥΜΑΤΩΝ, ΠΟΛΙΤΙΣΜΟΥ ΚΑΙ ΑΘΛΗΤΙΣΜΟΥ /ΓΔΑΠΚ/ΔΙΠΚΑ/ΤΑΧ/Φ43/91102/92716/4911/4896/12-9-12 του Τμήματος Αρχαιολογικών Χώρων, Μνημείων και Αρχαιογνωστικής Έρευνας της Διεύθυνσης Προϊστορικών και Κλασικών Αρχαιοτήτων του Υπουργείου Παιδείας και Θρησκευμάτων, Πολιτισμού και Αθλητισμού.

Συντεταγμένες κορυφών κήρυξης-αναοριοθέτησης Δίκαιας

ΚΟΡΥΦΗ	Χ	Ψ	ΚΟΡΥΦΗ	Χ	Ψ
Β1	597154.69	4538006.30	Β42	597016.91	4535531.89
Β2	597241.54	4537988.42	Β43	596995.91	4535478.89
Β3	597194.80	4537949.30	Β44	596976.44	4535454.84
Β4	597130.29	4537812.14	Β45	596970.68	4535439.26
Β5	597448.30	4537645.01	Β46	596965.94	4535397.27
Β6	597418.21	4537564.22	Β47	596949.90	4535348.50
Β7	597411.21	4537534.78	Β48	596956.80	4535306.51
Β8	597387.73	4537417.24	Β49	596932.58	4535276.36
Χ2	597382.52	4537399.76	Β50	596879.39	4535214.28
Χ3	597371.84	4537367.43	Β51	596661.64	4535264.02
Χ4	597358.16	4537346.70	Β52	596450.24	4535389.44
Χ5	597331.62	4537318.98	Β53	596057.42	4535519.87
Β9	597374.19	4537261.12	Β54	596048.11	4535552.55
Β10	597390.11	4537239.10	Β55	596014.75	4535617.23
Β11	597424.31	4537213.70	Β56	596005.43	4535656.86
Β12	597469.69	4537164.60	Β57	596002.22	4535692.76
Β13	597498.62	4537129.27	Β58	595888.76	4535668.54
Β14	597540.79	4537102.68	Β59	595873.69	4535698.85
Β15	597605.08	4537076.45	Β60	595848.12	4535724.59
Β16	597535.67	4536966.60	Β61	595868.95	4535773.53
Β17	597595.11	4536922.91	Β62	595785.30	4535838.04
Β18	597638.56	4536897.97	Β63	595764.98	4535797.06
Β19	597677.33	4536882.23	Β64	595712.05	4535834.20
Β20	597710.52	4536866.65	Β65	595721.04	4535881.56
Β21	597772.10	4536822.42	Β66	595610.38	4535929.14
Β22	597804.94	4536802.42	Β67	595589.72	4535890.03
Β23	597840.67	4536761.10	Β68	595547.39	4535890.71
Β24	597866.82	4536704.95	Β69	595447.46	4535948.24
Β25	597808.83	4536628.01	Β70	595118.97	4536141.83
Β26	597763.23	4536574.01	Β71	595066.51	4536198.35
Β27	597730.43	4536527.42	Β72	595123.08	4536394.99
Β28	597640.01	4536392.13	Β73	595263.84	4536464.57
Β29	597578.08	4536306.93	Β74	595694.06	4536903.52
Β30	597519.44	4536206.03	Β75	595817.88	4537765.53
Β31	597384.70	4536005.18	Β76	596585.57	4537941.75
Β32	597355.99	4535959.17	Β77	596933.76	4537914.23
Β33	597352.26	4535936.98	Β1	597154.69	4538006.30
Β34	597353.88	4535916.78			
Β35	597370.48	4535889.01			
Β36	597402.48	4535847.19			
Β37	597341.01	4535824.16			
Β38	597295.63	4535799.60			
Β39	597213.17	4535769.46			
Β40	597137.04	4535664.19			
Β41	597072.45	4535580.15			

Το παρόν σχέδιο συνοδεύει το με αριθμό πρωτ. ΥΠΟΥΡΓΕΙΟΥ ΠΑΙΔΕΙΑΣ ΚΑΙ ΘΡΗΣΚΕΥΜΑΤΩΝ, ΠΟΛΙΤΙΣΜΟΥ ΚΑΙ ΑΘΛΗΤΙΣΜΟΥ /ΓΔΑΠΚ/ ΔΙΠΚΑ / ΤΑΧ / Φ43/91102/12276/5497/1438G/ 12.9.12 έγγραφο του Τμήματος Αρχαιολογικών Χώρων, Μνημείων και Αρχαιογνωστικής Έρευνας της Διεύθυνσης Προϊστορικών και Κλασικών Αρχαιοτήτων του Υπουργείου Παιδείας και Θρησκευμάτων, Πολιτισμού και Αθλητισμού.

Αριθμ. 636 (2)

Αναγνώριση τμήματος οδού ως κοινοχρήστου αγροτικού προϋφιστάμενου του έτους 1923 στην εκτός σχεδίου πόλεως και εκτός ορίων οικισμού περιοχή «Λίμνες» του Δήμου Μονεμβασιάς του Νομού Λακωνίας.

Ο ΓΕΝΙΚΟΣ ΓΡΑΜΜΑΤΕΑΣ
ΑΠΟΚΕΝΤΡΩΜΕΝΗΣ ΔΙΟΙΚΗΣΗΣ
ΠΕΛΟΠΟΝΝΗΣΟΥ ΔΥΤΙΚΗΣ ΕΛΛΑΔΑΣ ΚΑΙ ΙΟΝΙΟΥ

Έχοντας υπόψη :

1. Τις διατάξεις του Ν. 3852/2010 «Νέα Αρχιτεκτονική της Αυτοδιοίκησης και της Αποκεντρωμένης Διοίκησης - Πρόγραμμα Καλλικράτης» (ΦΕΚ 87 Α77-6-2010).

2. Το ΠΔ 139/2010 «Οργανισμός της Αποκεντρωμένης Διοίκησης Πελοποννήσου, Δυτικής Ελλάδας και Ιονίου (ΦΕΚ 232 Α΄/27-12-2010).

3. Τις διατάξεις του Ν. 2503/97 (Φ.Ε.Κ. 107 Α) «Διοίκηση, οργάνωση της Περιφέρειας, ρύθμιση θεμάτων για την τοπική αυτοδιοίκηση και άλλες διατάξεις» ΦΕΚ Α΄ 107/1997.

4. Τις διατάξεις του Ν. 2647/22-10-98 (Φ.Ε.Κ. 237 Α) «Μεταβίβαση αρμοδιοτήτων στις Περιφέρειες και την Αυτοδιοίκηση και άλλες διατάξεις».

5. Τις διατάξεις του Ν.Δ. 17-7-23 (ΦΕΚ 228 Α΄/16-8-23) «Περί σχεδίων πόλεων κλπ».

6. Τις διατάξεις του Ν. 2831/2000 «Τροποποίηση των διατάξεων του Ν. 1577/1985 (Γενικός Οικοδομικός Κανονισμός) και άλλες πολεοδομικές διατάξεις» (ΦΕΚ 140Α)

7. Το Π.Δ./24-5-85 (ΦΕΚ 270Δ΄) «Τροποποίηση των όρων και περιορισμών δόμησης των γηπέδων των κειμένων εκτός των ρυμοτομικών σχεδίων των πόλεων...» και ειδικότερα τις διατάξεις του άρθρου 1 παρ 1α.

8. Τις διατάξεις του Ν. 3212/03 (Φ.Ε.Κ. 308 Α) «Άδεια δόμησης, πολεοδομικές και άλλες διατάξεις ...». και ειδικότερα τις διατάξεις του άρθρου 10 και άρθρου 23.

9. Τις διατάξεις του Ν. 3937/11 (ΦΕΚ 60 Α΄) και ειδικότερα στην παρ 15 του άρθρου 20 αυτού.

10. Τα οριζόμενα στην Εγκ.5/29-1-2004 της Δ.Ο.Κ.Κ.

11. Τα οριζόμενα στα έγγραφα 1256/1-3-05, 46743/30-11-06 και 49045/20-12-05 του ΥΠΕΧΩΔΕ.

12. Τα οριζόμενα στην υπ' αριθμ. 3237/11-11-2011 απόφαση Γενικού Γραμματέα Αποκεντρωμένης Διοίκησης Πελοποννήσου Δυτικής Ελλάδας και Ιονίου για την συγκρότηση του Συμβουλίου Χωροταξίας Οικισμού και Περιβάλλοντος Αποκεντρωμένης Διοίκησης Πελοποννήσου Δυτικής Ελλάδας και Ιονίου (Σ.Χ.Ο.Π.Α.Δ.) στην Πελοπόννησο.

13. Το υπ' αριθμ. 39588/15-9-11 έγγραφο του Τμήματος Πολεοδομίας Δήμου Σπάρτης, με το οποίο διαβιβάστηκε το αίτημα μαζί με φάκελο δικαιολογητικών και αναφέρονται στοιχεία τεκμηρίωσης του αιτήματος.

14. Το υπ' αριθμ. ΔΙ.ΠΕ.ΧΩ.ΣΧ. 3548/16-12-11 αίτημα των ενδιαφερόμενων Μαραβέλια και Πατούχα για την υποβολή συμπληρωματικών στοιχείων.

15. Το υπ' αριθμ. ΔΙ.ΠΕ.ΧΩ.ΣΧ. 472/05-03-12 αίτημα του Ε. Μαραβέλια για την τροποποίηση του αρχικού αιτήματος ως προς τον χαρακτήρα του δρόμου.

16. Την από 30/05/2011 τεχνική έκθεση του τεχν. μηχανικού Β. Φρισύρα, τις φωτογραφίες του τμήματος της υπόψη οδού, τους χάρτες και τις αεροφωτογραφίες της περιοχής.

17. Την απόφαση 12/2011 (Πράξη 6η/θέμα 2ο/02.09.2011) του Τοπικού Συμβουλίου της Τ.Κ. Νομίων του Καλλικρατικού Δήμου Μονεμβασίας βεβαιώνεται ότι ο δρόμος (ΓΒΑ) είναι παλαιός μοναδικός κοινοτικός δρόμος που ένωνε απευθείας τους οικισμούς «Άγιος Στέφανος» και «Τροχαλία» και το τμήμα αυτού (ΒΑ) μετά την διασταύρωση με το νέο παραλιακό δρόμο αποτελεί εγκαταλελειμμένο τμήμα του παλαιού κοινοτικού δρόμου.

18. Την άνευ ημερομηνίας έκθεση φωτοερμηνείας του Δασολόγου Γεωργίου Μηνακάκη, στην οποία αναφέρεται ότι στην συγκεκριμένη θέση διερχόταν δρόμος προϋφιστάμενος του 1945.

19. Το δεδομένο της παλαιότητας του δρόμου όπως προκύπτει από το ως άνω 39588/15-9-11 έγγραφο του Τμήματος Πολεοδομίας Δήμου Σπάρτης και τους υποβληθέντες τίτλους, και συγκεκριμένα: «Το υπό αναγνώριση τμήμα αναφέρεται ως παλαιά δημοτική οδός Αγίου Στεφάνου - Μονεβασίας στο 12148/20.08.2010 συμβόλαιο της συμβολαιογράφου Μονεμβασίας Ρόιδως Κ. Λάβου - Κουρκούλη και στο 7760/24.08.2002 συμβόλαιο της ιδίας συμβολαιογράφου. Επίσης αναφέρεται ως δρόμος στο 27978/30.06.1880 παραχωρητήριο που μεταγράφηκε το έτος 1906 από τον μεταγραφοφύλακα Μονεμβασίας. Στα 580/10.11.1950 και 579/10.11.1950 συμβόλαια του συμβολαιογράφου Μονεμβασίας Ιωάννου Κοντάκου αναφέρεται ως δημόσιος δρόμος καθώς και στην προγενέστερη αυτών συμβολαιογραφική πράξη 9111/28.09.1914 του συμβολαιογράφου Μονεμβασίας Θεοδώρου Ρίτσου».

20. Την ομόφωνη, θετική ως η εισήγηση, γνωμοδότηση του Σ.Χ.Ο.Π.Α.Δ. Πελοποννήσου, απόσπασμα Πρακτικού υπ' αριθμ. 1/15-03-2012 (Θέμα 12ο), όπως αυτό διαβιβάστηκε στην Υπηρεσία με το α.π. 13/19-3-2012 έγγραφο (Α.Π. ΔΙ.ΠΕ.ΧΩ.ΣΧ. 636/26-3-2012).

Και επειδή

Κατόπιν της εξέτασης των υποβληθέντων στοιχείων κατά τη συνεδρίαση της 15/3/2012 του Σ.Χ.Ο.Π.Α.Δ. Πελοποννήσου, προέκυψε ότι η οδός που συνέδεε τους οικισμούς «Άγιο Στέφανο» και «Τροχαλία» του Δήμου Μονεμβασιάς στην περιοχή «Λίμνες» και ειδικά το τμήμα Α-Β αυτής (από το όριο του οικισμού Τροχαλία» ως την διασταύρωση με την νέα παραλιακή οδό), έχει δημιουργηθεί και έχει τεθεί σε κοινή χρήση προ πολλών ετών (πριν το έτος 1923) στη θέση που αποτυπώνεται στο συνοδευτικό διάγραμμα, αποφασίζουμε:

Αναγνωρίζουμε την οδό που ευρίσκεται στην εκτός σχεδίου πόλεως και εκτός ορίων οικισμού περιοχή «Λίμνες» του Δήμου Μονεμβασιάς του Νομού Λακωνίας ως προϋφιστάμενη του έτους 1923 κοινόχρηστη αγροτική οδό και ειδικότερα το τμήμα Α-Β αυτής (από το όριο του οικισμού Τροχαλία» ως την διασταύρωση με την νέα παραλιακή οδό) όπως απεικονίζεται στο διάγραμμα κλ. 1:5000 (απόσπασμα χάρτη ΓΥΣ) του Πολ. Μηχανικού Τ.Ε. Βασιλείου Φρισύρα που συνοδεύει αναπόσπαστα την παρούσα.

Από τις κανονιστικές διατάξεις αυτής της απόφασης δεν προκαλείται δαπάνη σε βάρος του κρατικού προϋπολογισμού και του προϋπολογισμού του οικείου Ο.Τ.Α.

Η ισχύς της παρούσας αρχίζει από τη δημοσίευση της στην Εφημερίδα της Κυβερνήσεως.

Η απόφαση αυτή μαζί με το συνημμένο διάγραμμα να δημοσιευτεί στην Εφημερίδα της Κυβερνήσεως.

Τρίπολη, 7 Σεπτεμβρίου 2012

Ο Γενικός Γραμματέας
Αποκεντρωμένης Διοίκησης
ΕΜΜΑΝΟΥΗΛ ΑΓΓΕΛΑΚΑΣ

ΤΕΧΝΙΚΟ ΓΡΑΦΕΙΟ

Παράσχου Άννα
αρχιτέκτονας

Φριούρας Βασίλης
τεχν. μηχανικός

ΜΕΛΕΤΕΣ ΚΑΤΑΣΚΕΥΕΣ

ΑΚΡΙΒΕΣ ΑΠΟΣΠΑΣΜΑ ΧΑΡΤΗ ΓΥΣ
Φ.Χ 7388_3
ΘΕΣΗ: ΛΙΜΝΕΣ
ΙΔΙΟΚΤΗΣΙΑ : ΝΙΚΟΛΑΟΥ ΠΑΤΟΥΧΑ

ΓΡΑΜΜΗ ΑΙΓΙΑΛΟΥ
ΦΕΚ 4559-10-2009

ΕΘΝΙΚΟ ΤΥΠΟΓΡΑΦΕΙΟ
Για τεχνικούς λόγους στο σχεδιάγραμμα, έγινε σμίκρυνση, κατά ποσοστό 40%

